




PROSPETTO A SCALA 1:100

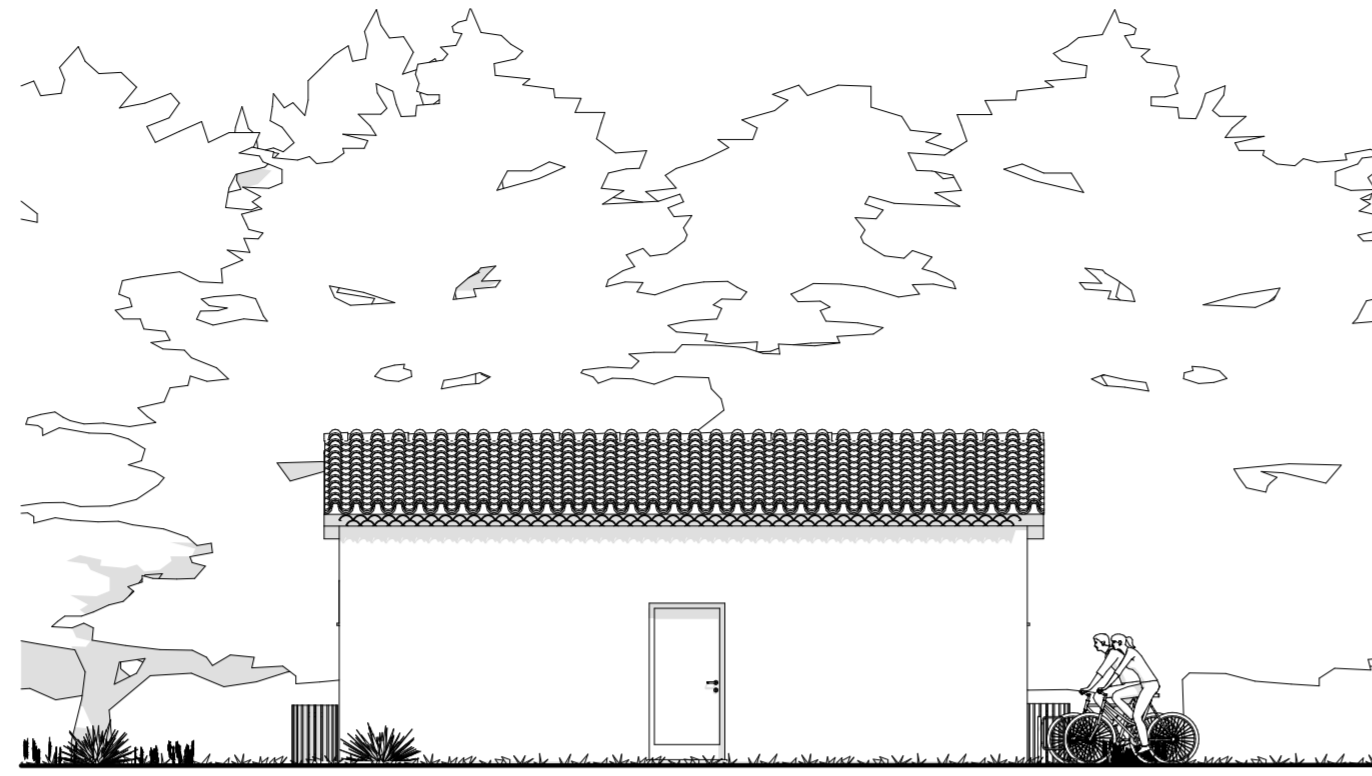



PROSPETTO B SCALA 1:100

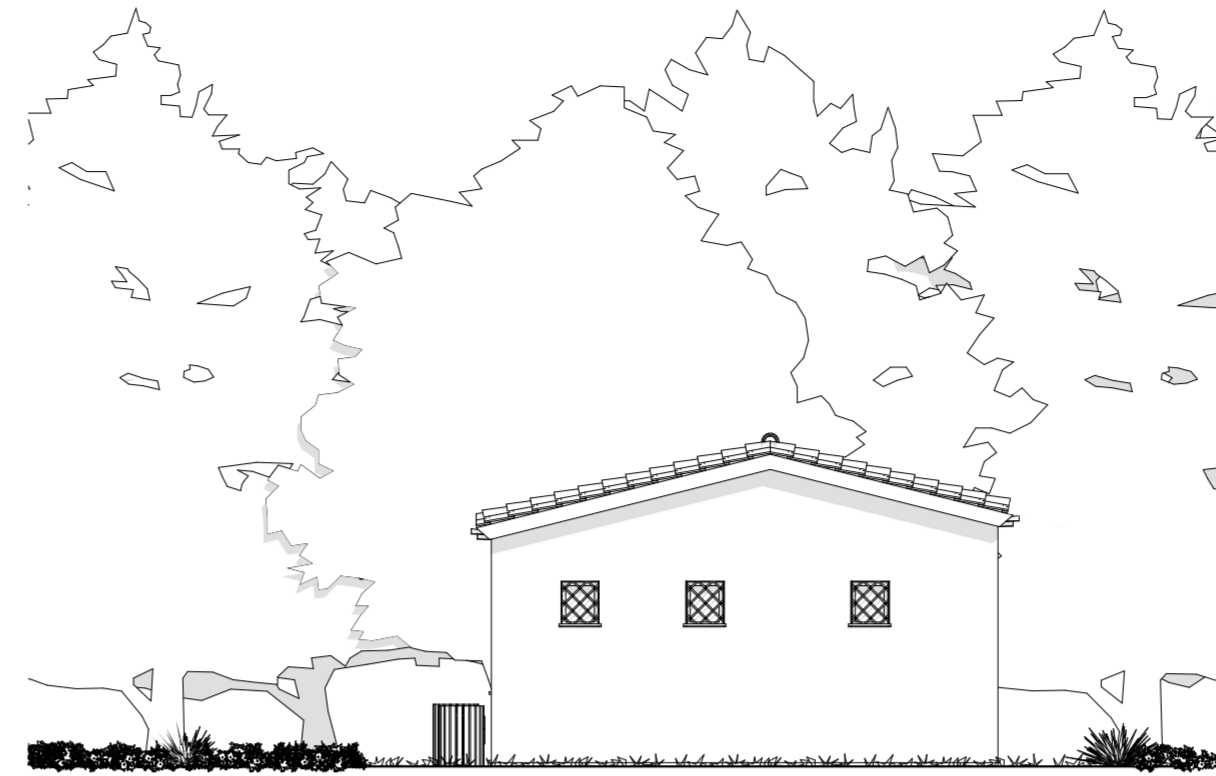


PROSPETTO C SCALA 1:100

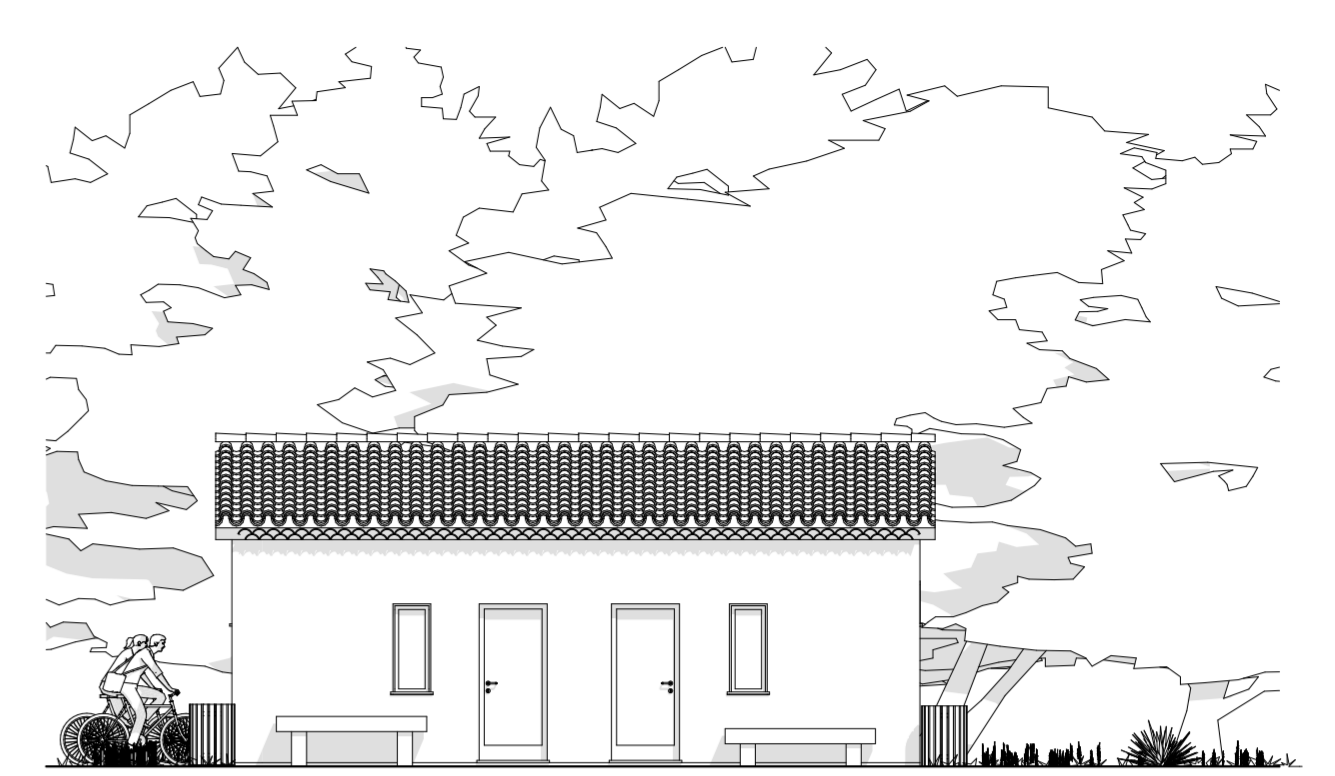


PROSPETTO D SCALA 1:100

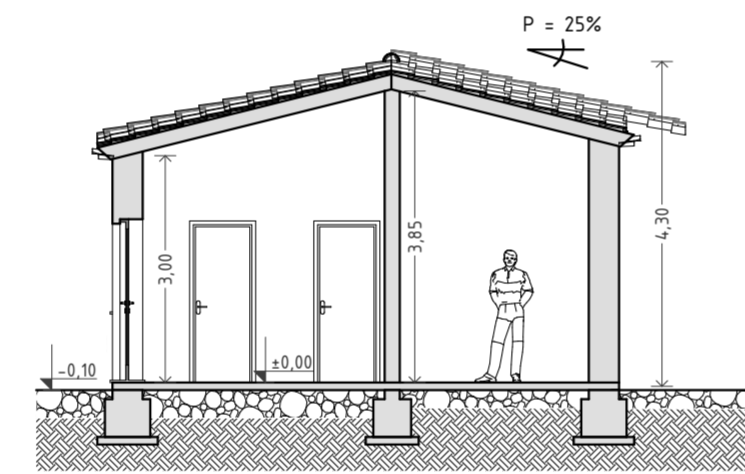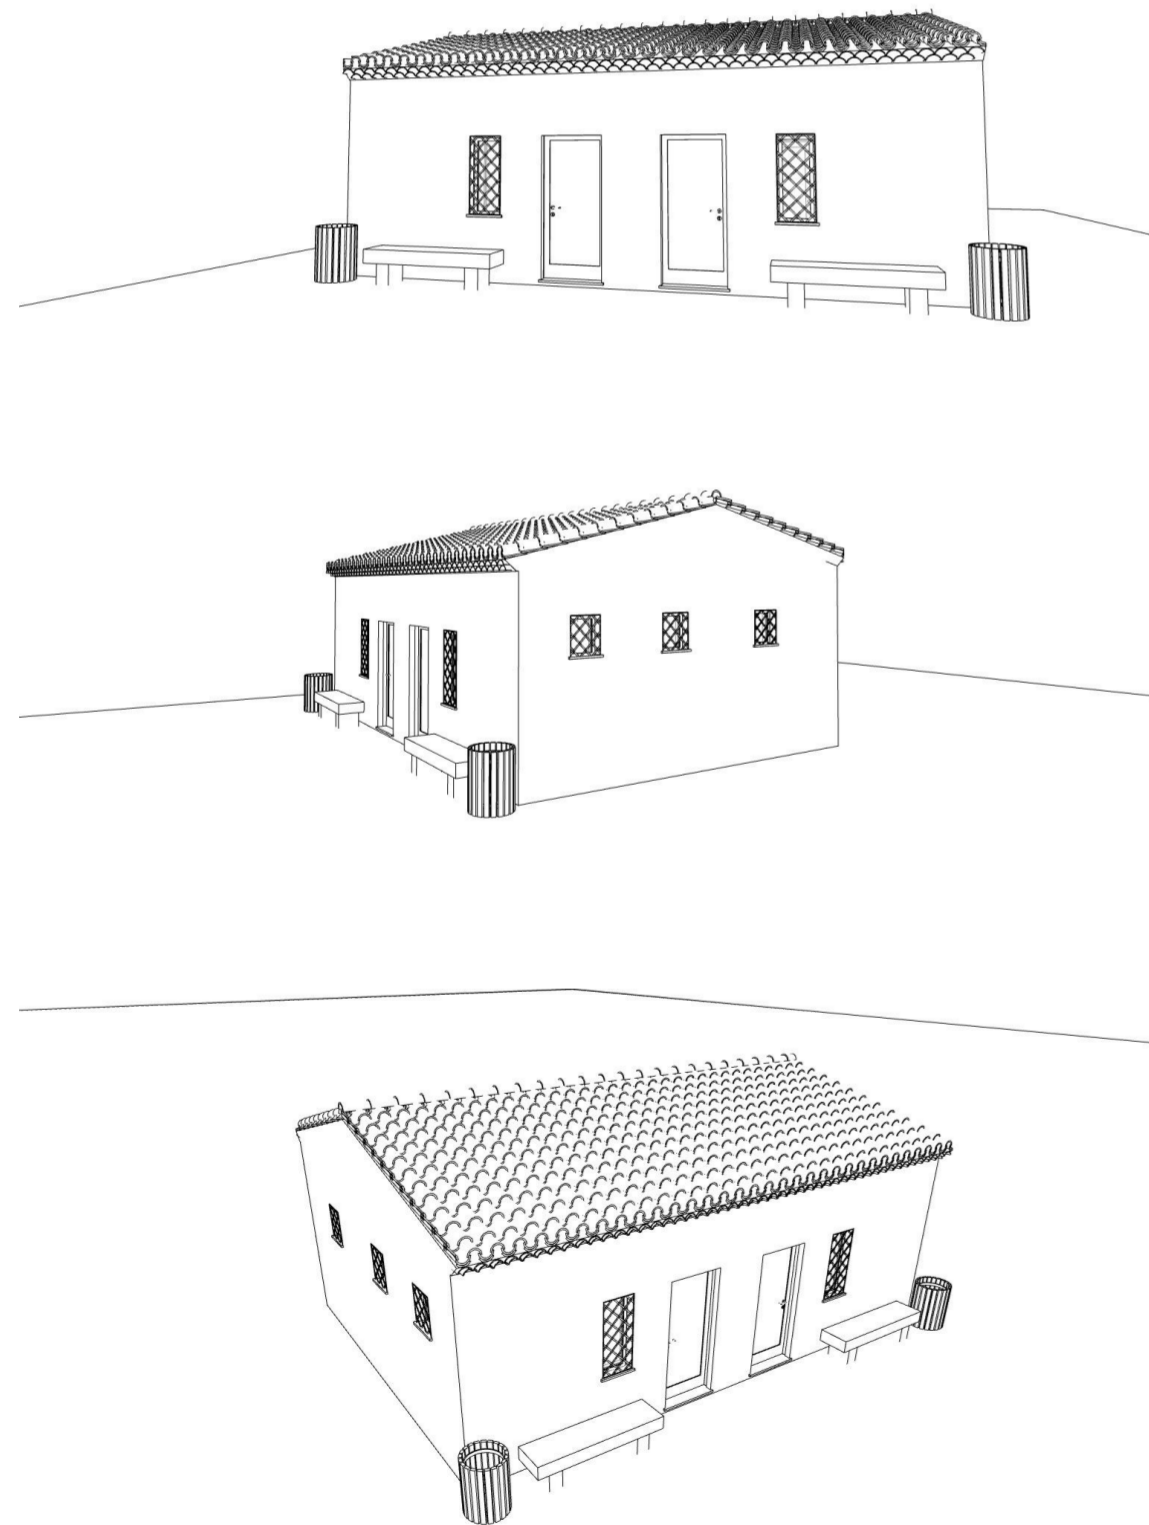


SEZIONE S2 SCALA 1:100

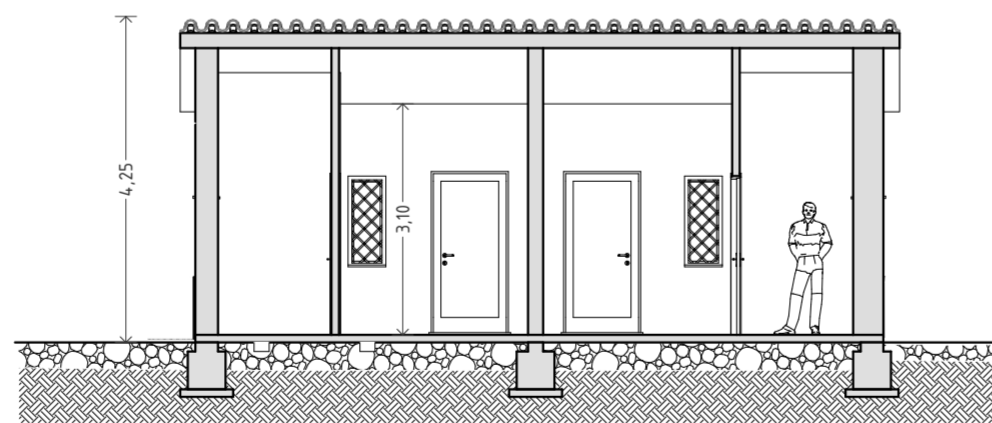

SEZIONE S1 SCALA 1:100

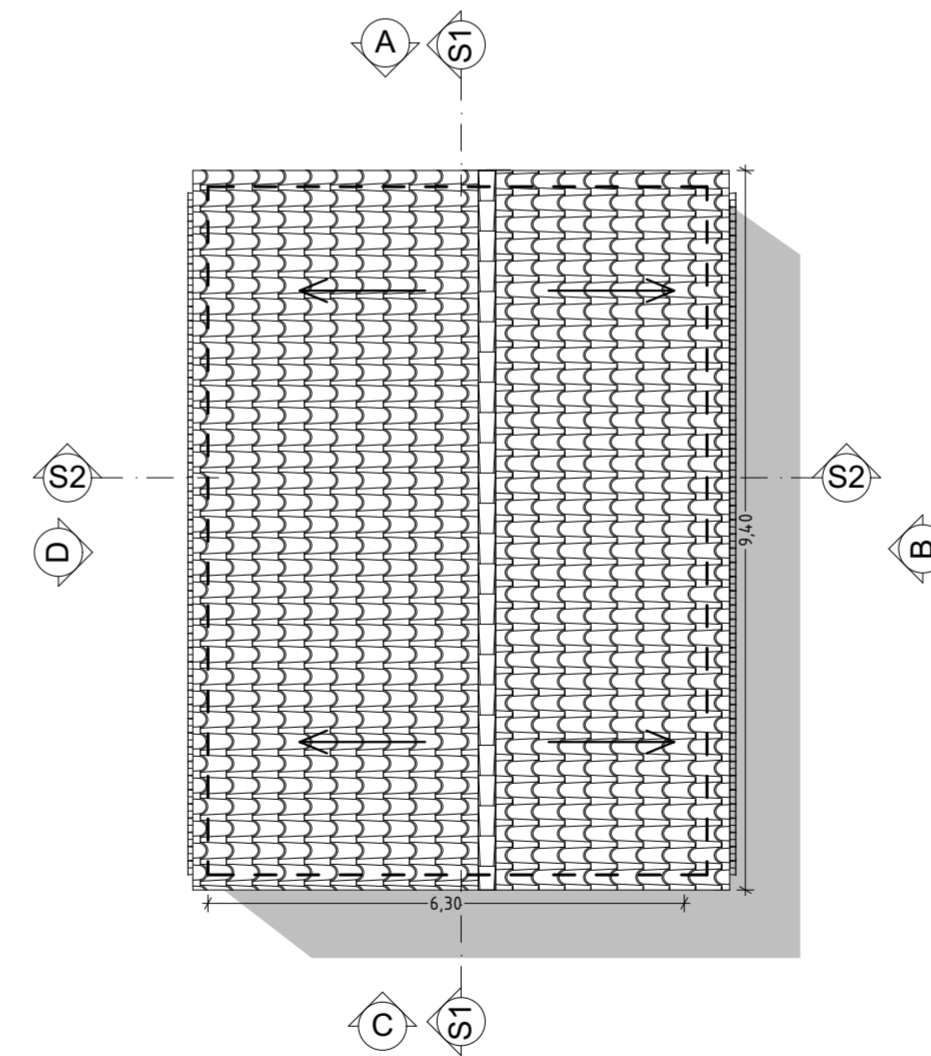

PLANIMETRIA COPERTURA SCALA 1:100

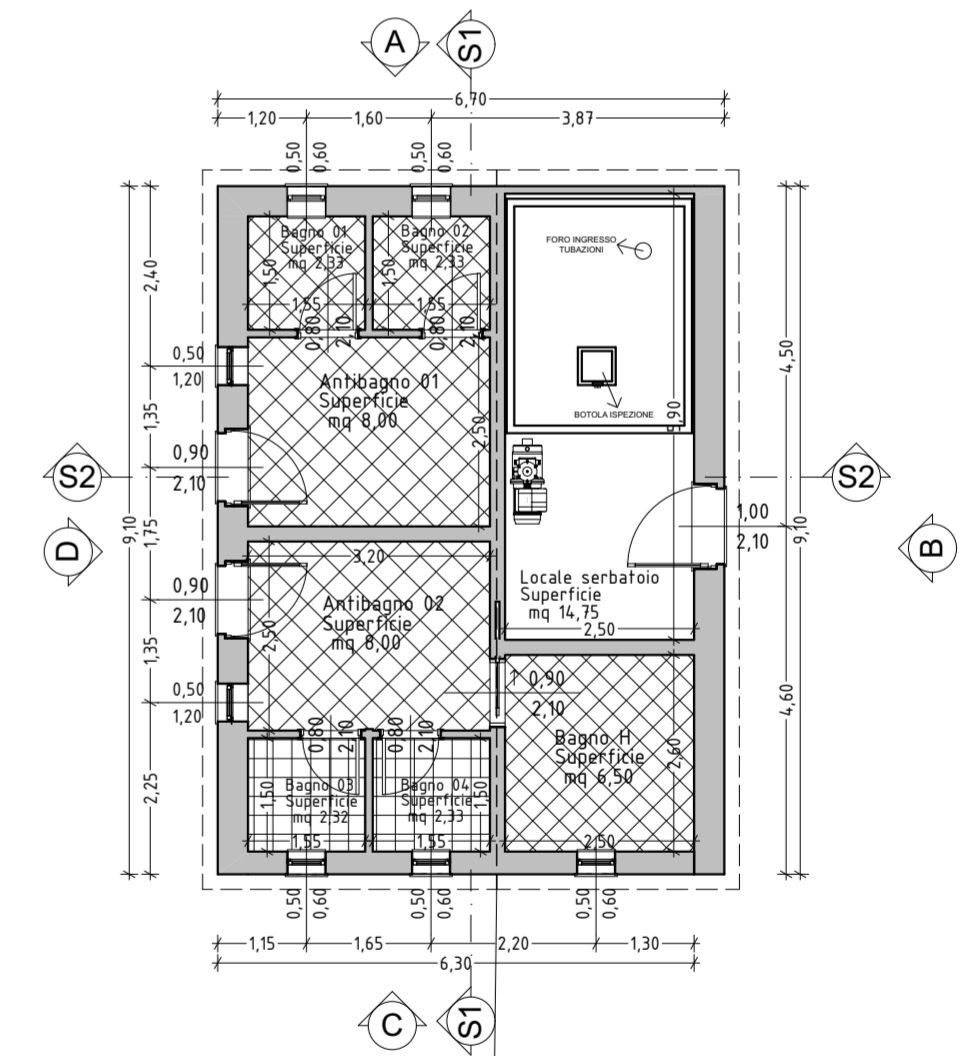

PIANTA PIANO TERRA SCALA 1:100

