


ALLEGATO E: PLANIMETRIA DI CANTIERE

PLANIMETRIA DI CANTIERE
RIQUALIFICAZIONE ITINERARIO S'ISCALA-MUDOLAU-OROLO-SA COA E SU LAVRU
SCALA: VARIE
RIF.: SIC01.00.IN20.001

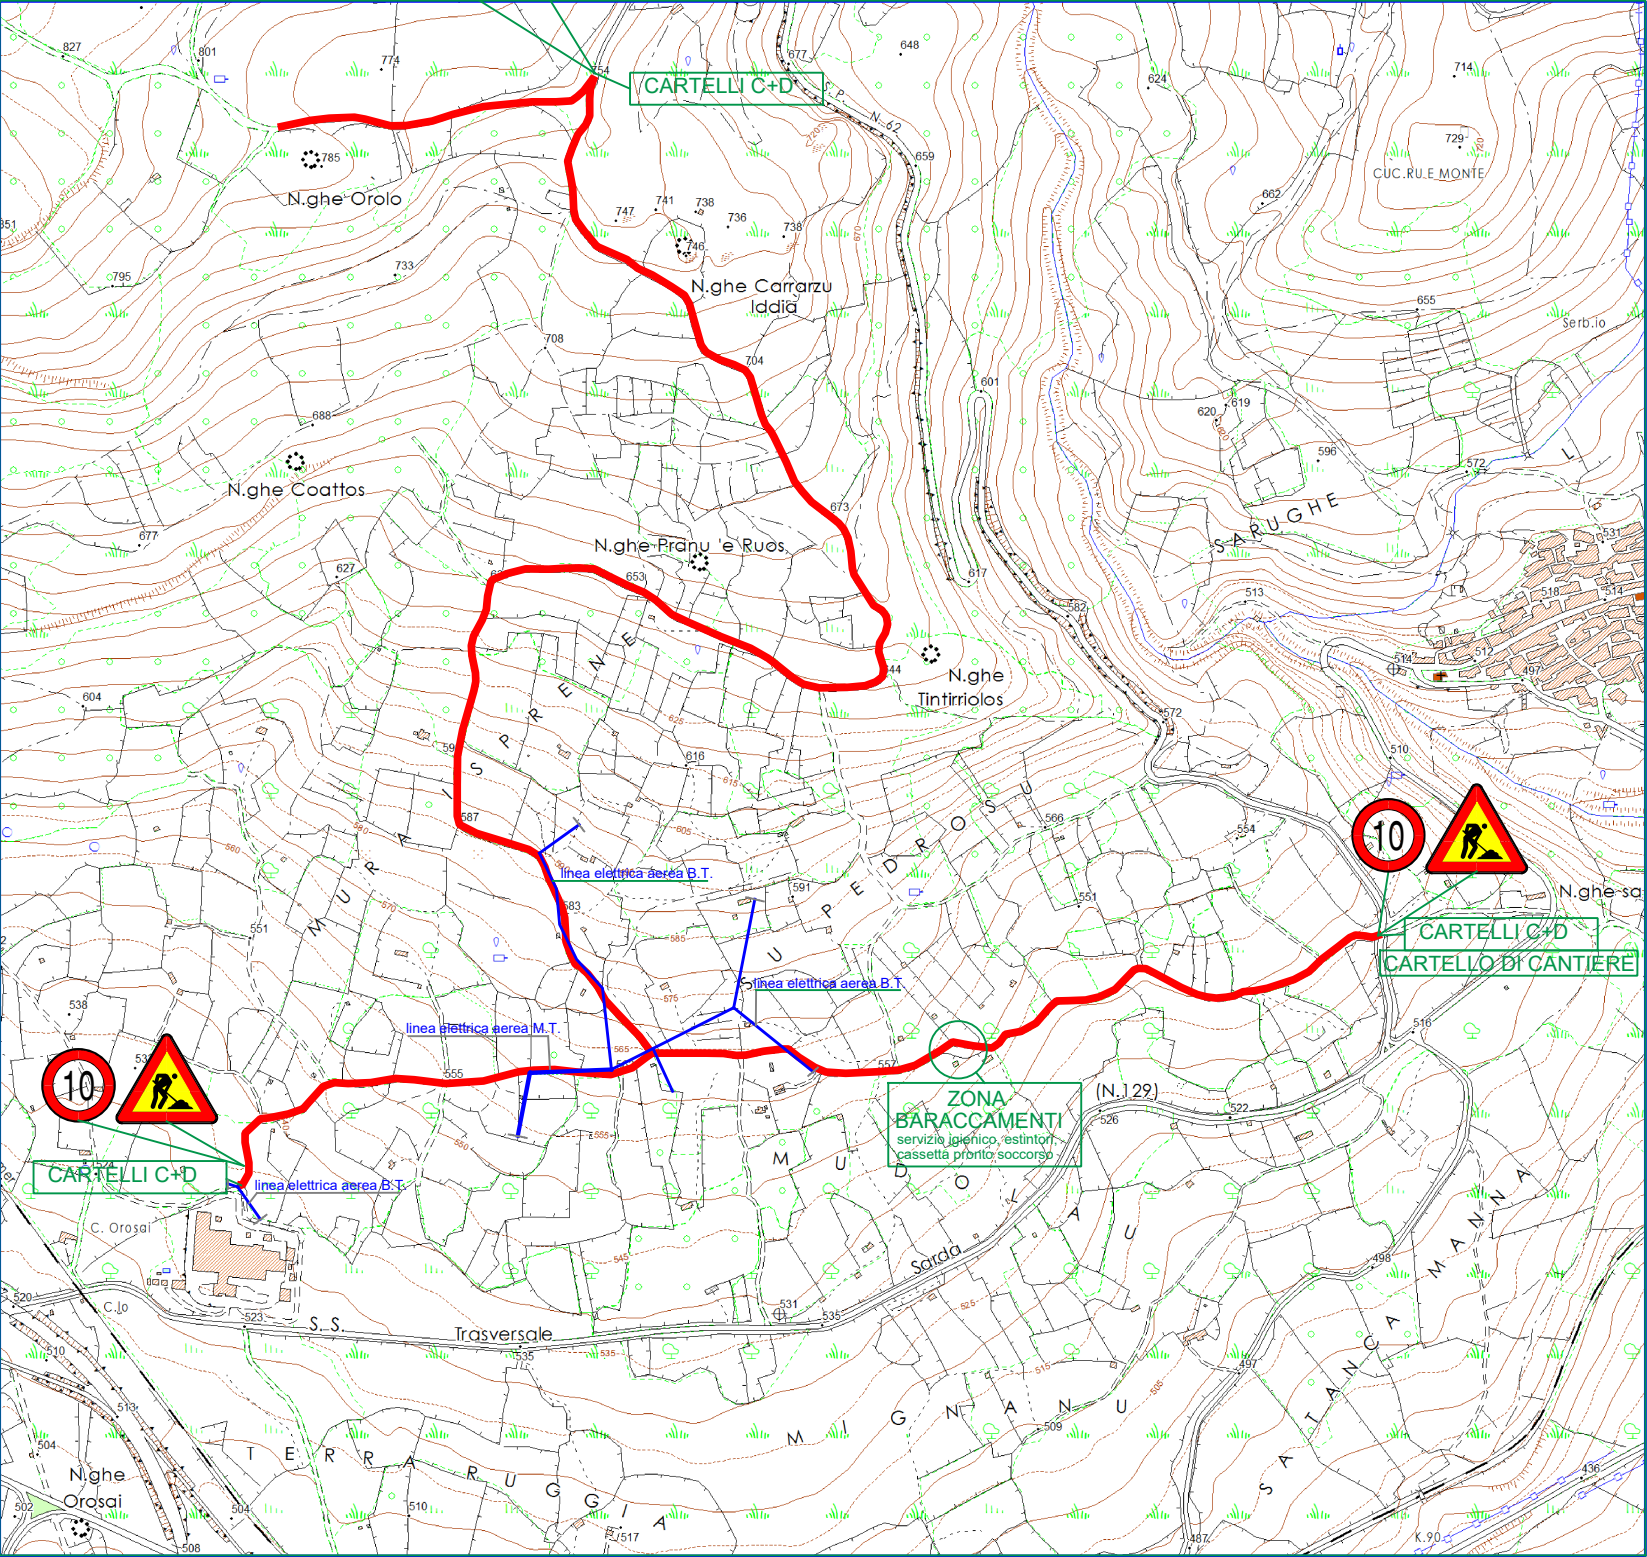

PLANIMETRIA TRACCIATO
SCALA: 1:10000



CARTELLONISTICA PRINCIPALE

CARTELLI A

CARTELLI B

CARTELLI C

CARTELLI D

CARTELLI E

CART. F

CART. G

SCAVI

È SEVERAMENTE PROIBITO

AVVICINARSI AI CIGLI DEGLI SCAVI
AVVICINARSI ALL'ESCAVATORE IN FUNZIONE
SOSTARE PRESSO LE SCARPATE
DEPOSITARE MATERIALE SUI CIGLI

Non si risponde nei riguardi dei trespassers di eventuali danni a persone o cose

CARTELLI C

ZONA BARACCAMENTI
SCALA: 1:500

