


# SEZIONE TIPO

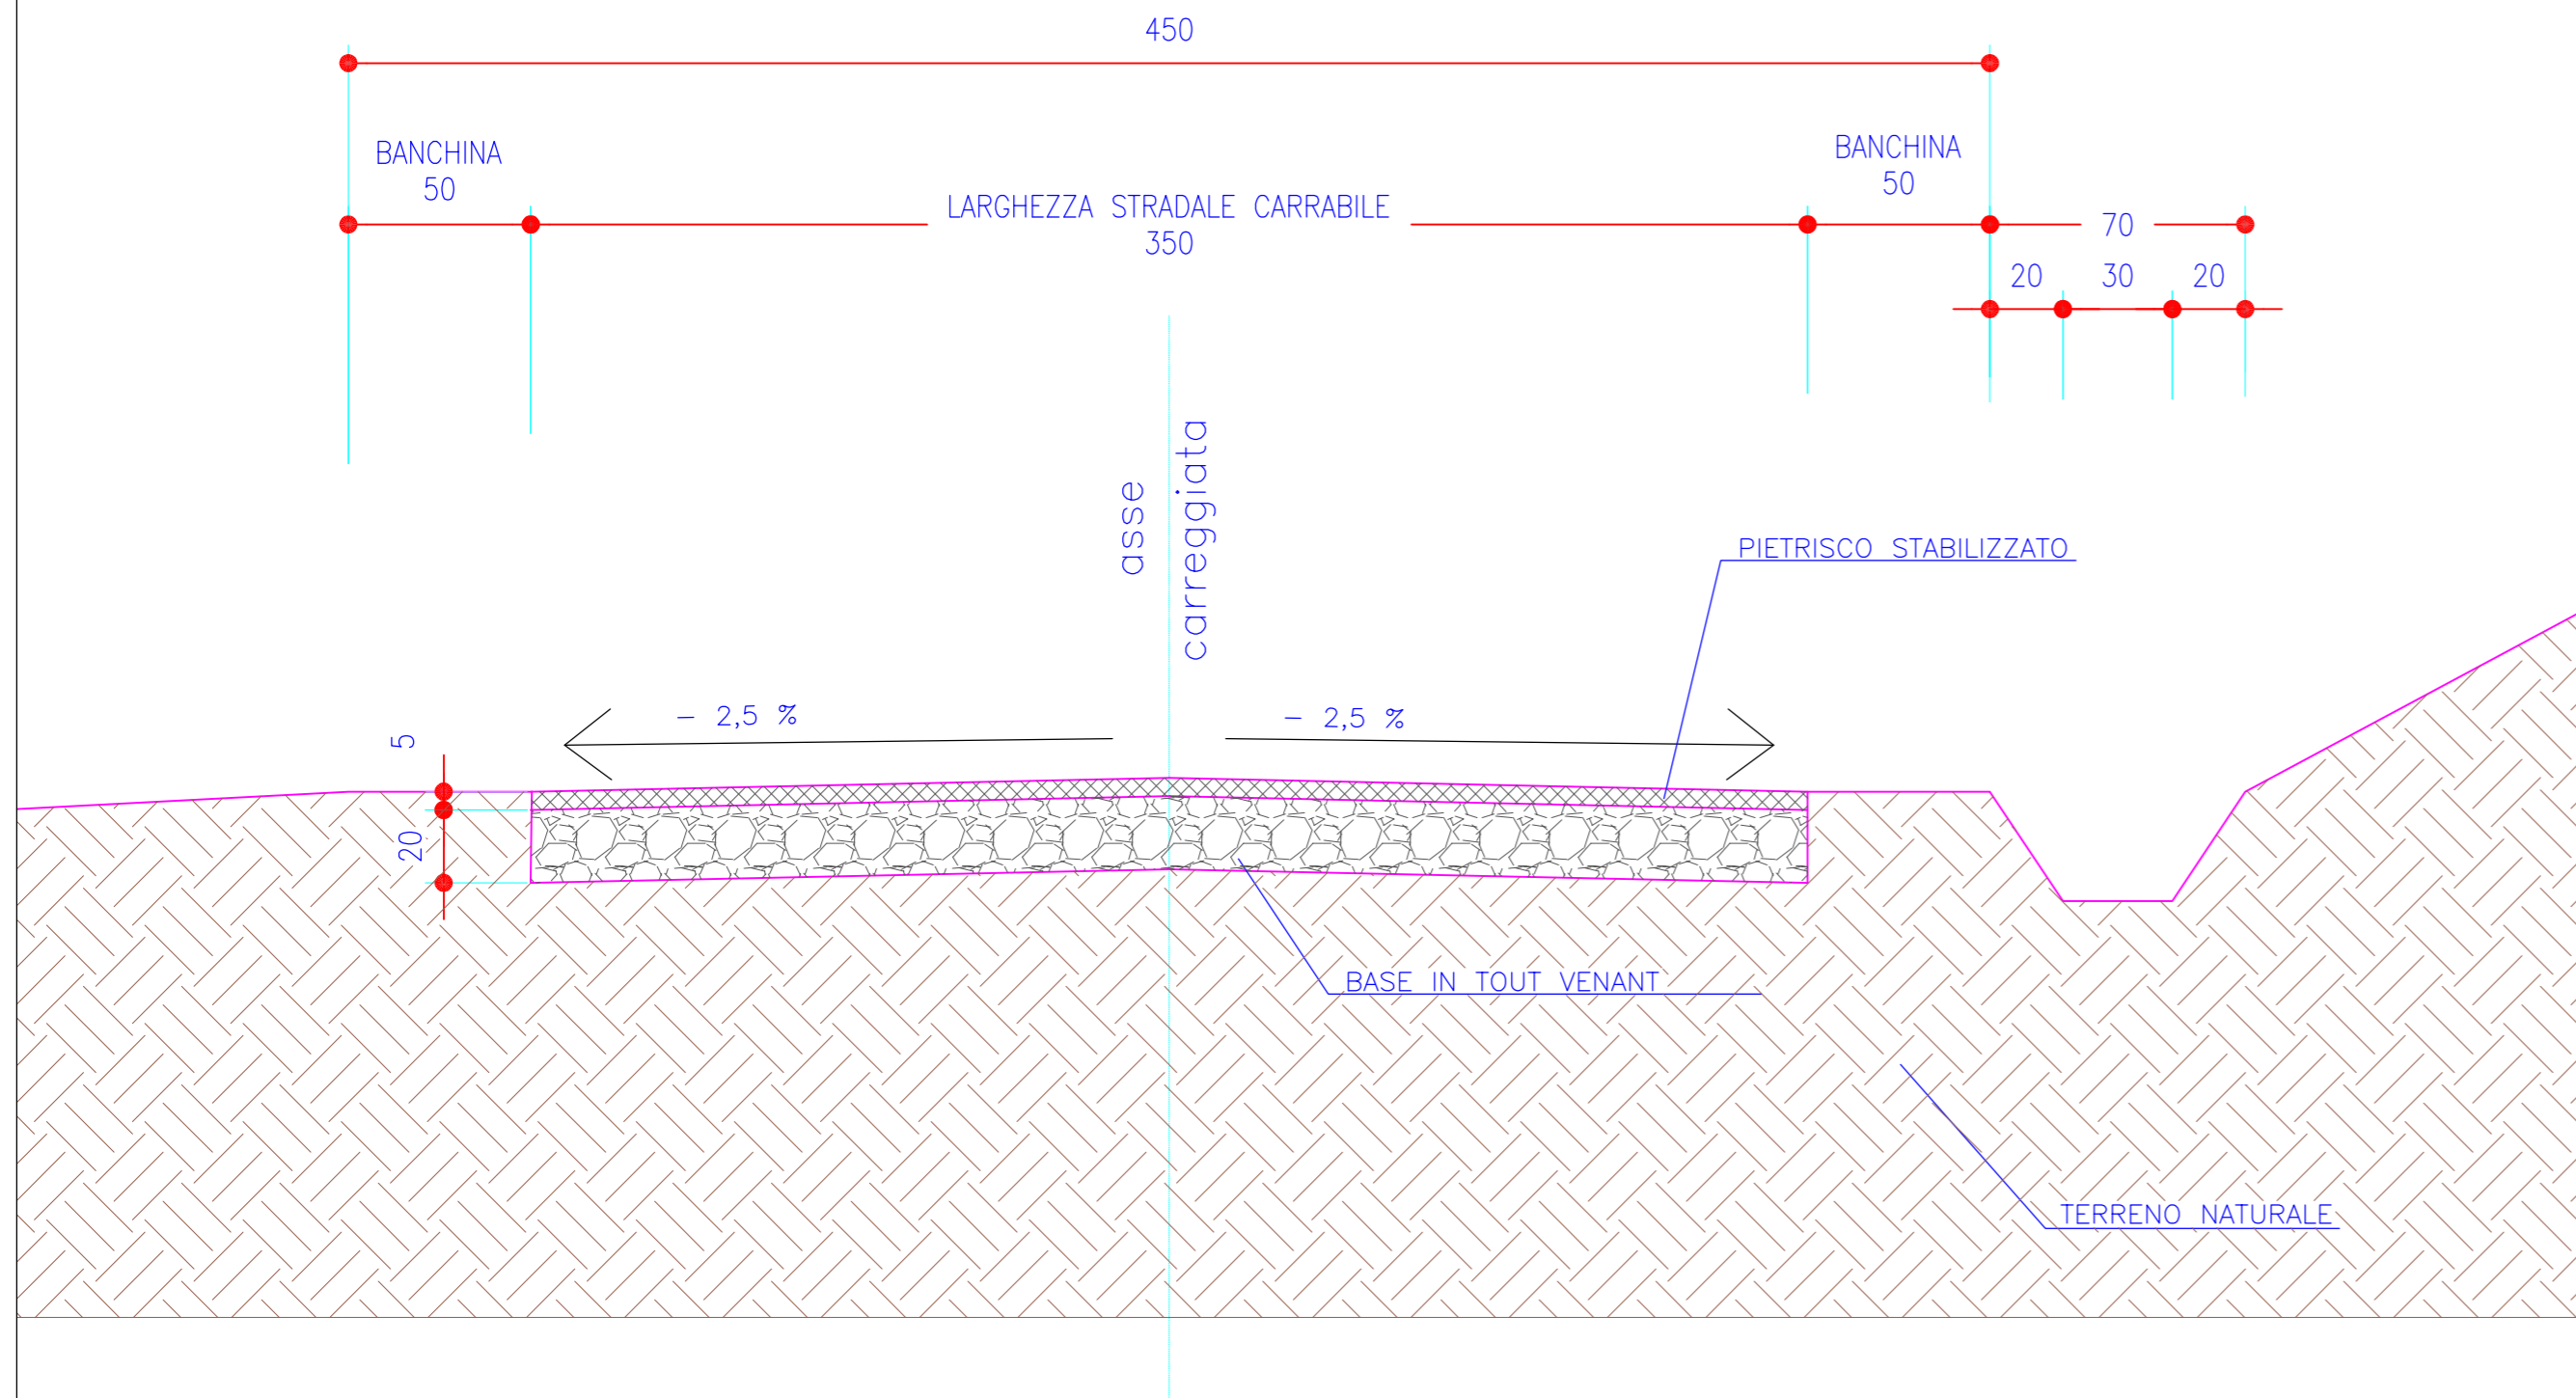

**UNIONE COMUNI DEL MARGHINE**  
PROVINCIA DI NUORO

**"Percorsi per il miglioramento della fruizione e valorizzazione delle aree archeologiche a Macomer"**

TAV  
**7.4**  
SCALA 1:20

SEZIONE TIPO



PROGETTISTA:  
Ing. Giuliano Denti



RESPONSABILE UNICO DEL PROCEDIMENTO:  
Geom. Fabrizio Pintori

PROGETTO DEF. - ESEO.  
Data: Febbraio 2023