


LEGENDA SIMBOLI	
Simbolo	Descrizione
	POZZETTO di incrocio
	POZZETTO di ispezione
	COLLETTORE ACS - ACF
	TUBO ACQUA FREDDA completo di raccordi
	COLLETTORE rete idrica pubblica
	TUBO ACQUA CALDA completo di raccordi
	PUNTO IDRICO ACQUA FREDDA
	PUNTO IDRICO ACQUA CALDA
	CONDOTTA FOGNARIA completa di raccordi
	COLLETTORE FOGNARIO rete pubblica
	POZZETTO di incrocio fognario
	POZZETTO di ispezione fognario

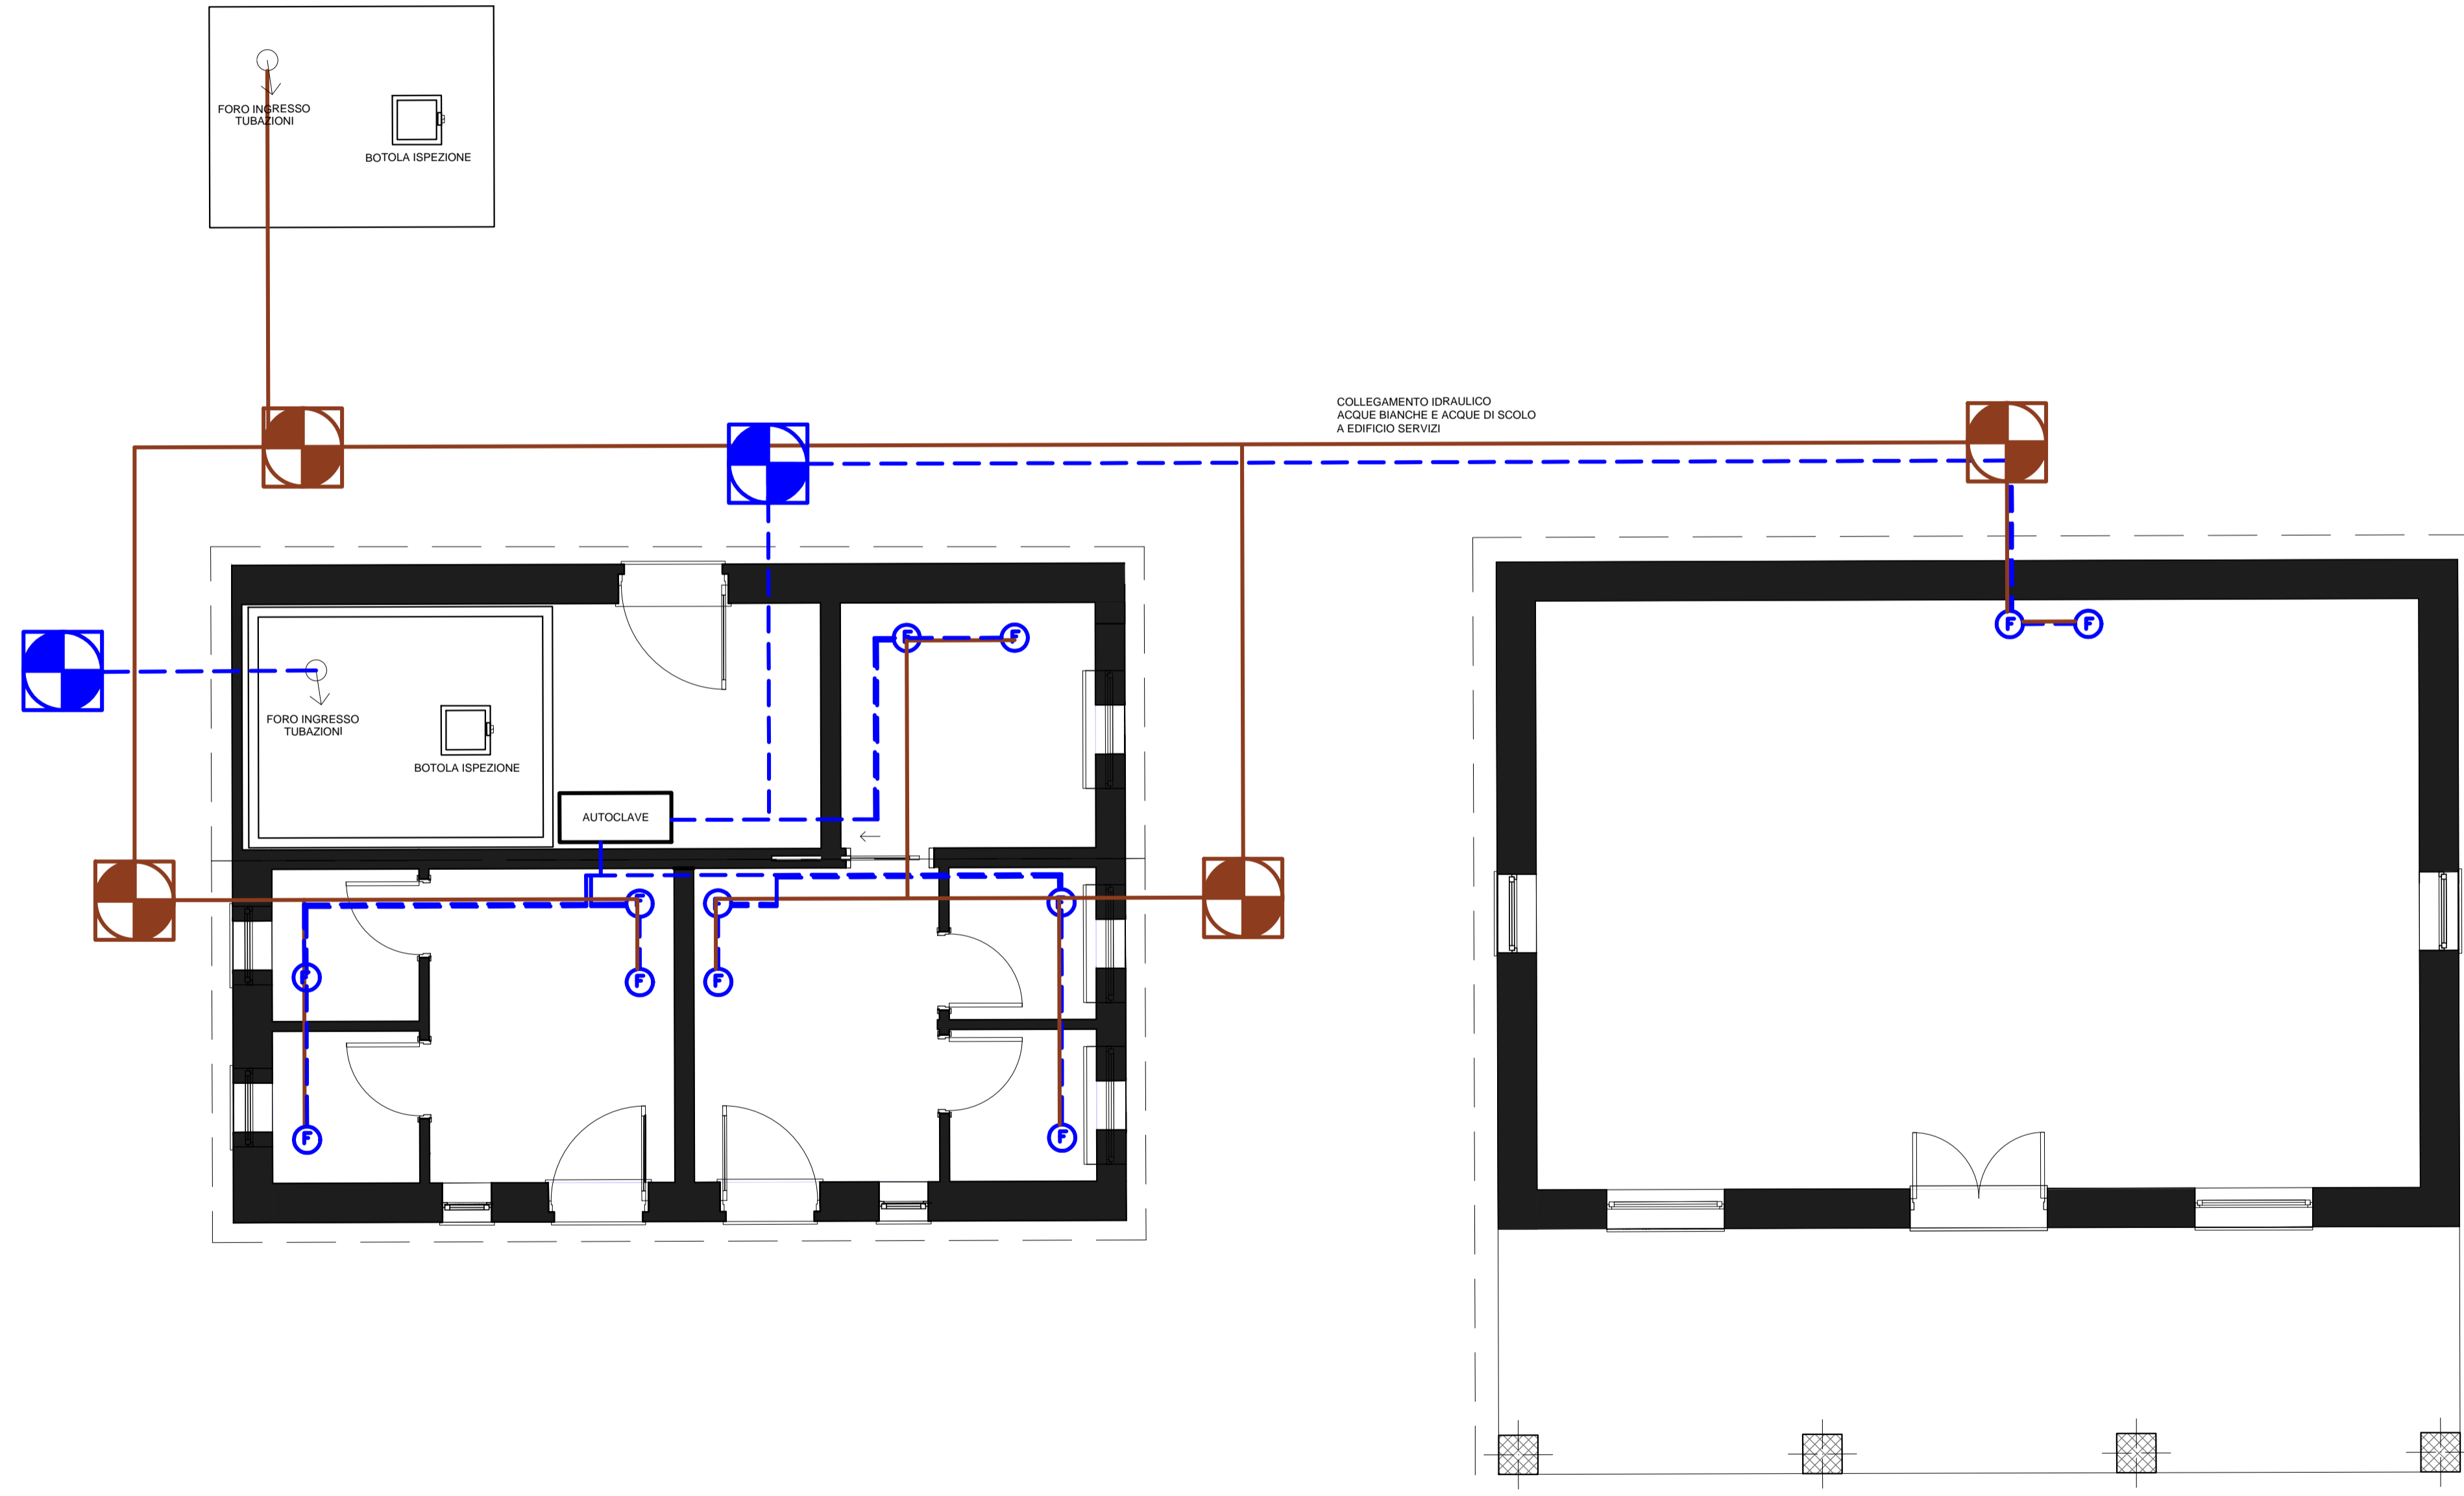

PROGETTO IMPIANTO IDRAULICO  
LOCALE SERVIZI

PROGETTO IMPIANTO IDRAULICO  
LOCALE ACCOGLIENZA

PROGETTO DEF.-ESEC.

UNIONE COMUNI DEL MARGHINE  
PROVINCIA DI NUORO

"Percorsi per il miglioramento della fruizione e valorizzazione delle aree archeologiche a Macomer"

TAV  
6.2  
SCALA 1:50

PROGETTO IMPIANTO IDRAULICO  
LOCALE ACCOGLIENZA E LOCALE SERVIZI

STUDIO TECNICO  
ING. GIULIANO DENTI  
OTTANA

PROGETTISTA:  
Ing. Giuliano Denti



Data: Febbraio 2023

RESPONSABILE UNICO DEL PROCEDIMENTO:  
Geom. Fabrizio Pintori